
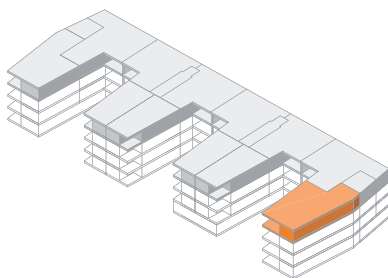


Schächlistrass 2, 8953 Dietikon

Wohnungs-Nr.	206
Etage	OG 3
Anzahl Zimmer	4½
Nettowohnfläche ca.	111 m²
Anteilkapital	Fr. 9 000
Nettomietzins ca.	Fr. 2 035
Akonto Nebenkosten	Fr. 190
Bruttomiete ca.	Fr. 2 225

Die genauen Mietzinse werden nach Vorliegen der Bauabrechnung durch die Aufsichtsbehörden von Stadt und Kanton Zürich festgelegt.

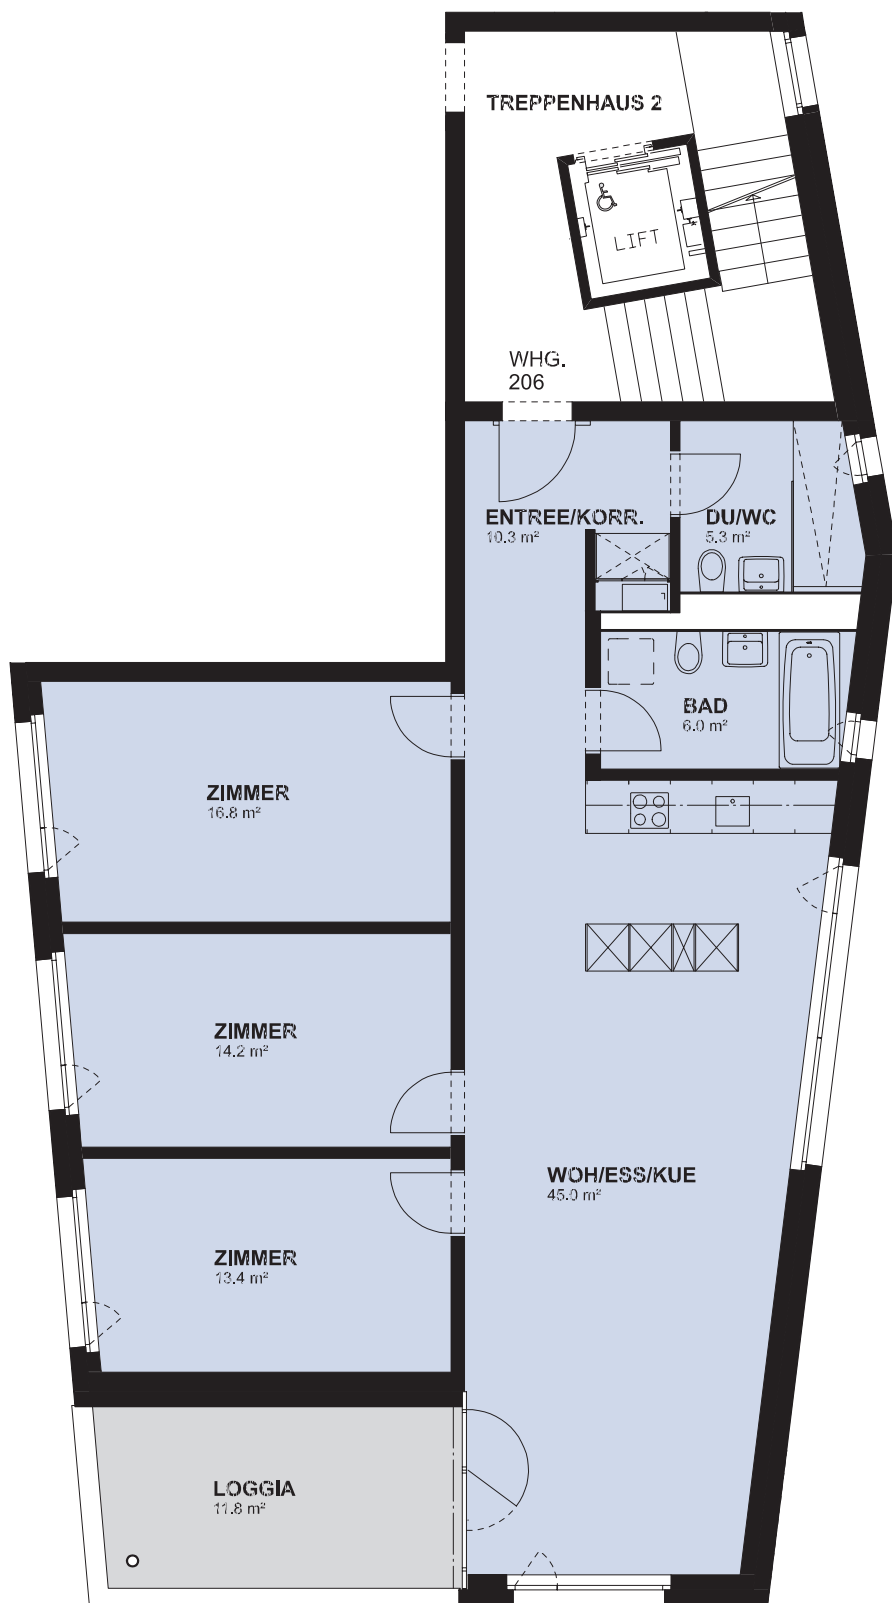

Kontakt Vermietung:

Siedlungsgenossenschaft Eigengrund
Letzigraben 39a, 8003 Zürich
Telefon +41 44 404 50 40
info@eigengrund.ch
www.schachenmatt.ch

Grundriss Mst. 1:100

